

7. GENEHMIGUNGSVERMERK

Die Regierung von Oberbayern hat die 1. Änderung des Flächennutzungsplanes mit Landschaftsplan mit RS vom 25.06.1998, Az. 420-4621-PAF-10-2 (96) genehmigt (§ 6 Abs.1 bis 4 BauGB).

REGIERUNG VON OBERBAYERN
München, den 30. Dezember 1998
I.A.

J. Jansen
Jansen
1. v. d. Baudirektor



STANDORT LIEGENSCHAFT	MARKT MANCHING			
BAUMASSNAHME BAUWERK	ÄNDERUNG I			
PLANART	FLÄCHENNUTZUNGSPLAN		MASSTAB 1:5000	
			STUFE FACH	
ENTWURFS- PLANVERFASSER	TECHNISCHES BAUAMT <i>J. Jansen</i>		GEZ.	KOSKE
			PLAN-DATUM	09.03.1995
GEÄNDERT	ERGÄNZT	BEARB.	DATUM	INDEX
PLANZEICHEN		KOSKE	11.07.1995	
PLANZEICHEN I		KOSKE	10.01.1996	
PLANZEICHEN II	AUFLAGE ROB VOM 25.06.1998	KOSKE	15.07.1998	
MARKT MANCHING INGOLSTÄDTER STR. 2 85077 MANCHING TEL. 08459/6001 FAX. 08459/6011			DATUM	09.03.1995
			PLAN-NR.	
			STUFE	FACH
				1 BLATT

PLANZEICHENERKLÄRUNG



Geltungsbereich eines
Bebauungsplanes/ einer
Ortsabrundungsatzung
(OA) / Änderung I



Wohnbaufläche



Fläche für den Gemeinbedarf

Kindergarten

Feuerwehr




Grünfläche

Sportplatz

Kinderspielplatz

Friedhof

Dauerkleingärten

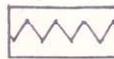

Lärmschutz erforderlich

VERFAHRENSVERMERKE


- | | | | |
|--|-----|-----------------------|----------------|
| 1. AUFSTELLUNGSBESCHLUSS ÄNDERUNG I | am | 21.03.1995 | |
| 2. VORGEZOGENE BÜRGERBETEILIGUNG
§ 3 Abs. 1 BauGB | vom | 28.06.1995 | |
| 3. ÖFFENTLICHE AUSLEGUNG
§ 3 Abs. 2 BauGB | vom | 23.10.1995 | bis 24.11.1995 |
| 4. FESTSTELLUNGSBESCHLUSS
§ 5 BauGB | am | 25.01.1996 | |
| 5. GENEHMIGUNG DURCH DIE REGIERUNG
VON OBERBAYERN § 6 BauGB | Nr. | 420-4621-PAF 10-2(96) | |
| | vom | 25.06.1998 | |
| 6. BEKANNTMACHUNG § 6 Abs. 5 BauGB | am | 28.07.1998 | |

Der Flächennutzungsplan mit Erläuterungsbericht wird seit diesem Tag zu den üblichen Dienststunden im Rathaus zu jedermanns Einsicht bereitgehalten und über dessen Inhalt auf Verlangen Auskunft gegeben.

Der Flächennutzungsplan ist damit wirksam. Auf die Rechtsfolgen des § 215 Abs. 1 BauGB ist hingewiesen worden.


28.07.1998

DATUM

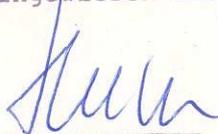
1. BÜRGERMEISTER
(HUCH)



MANCHING-ALTENFELD

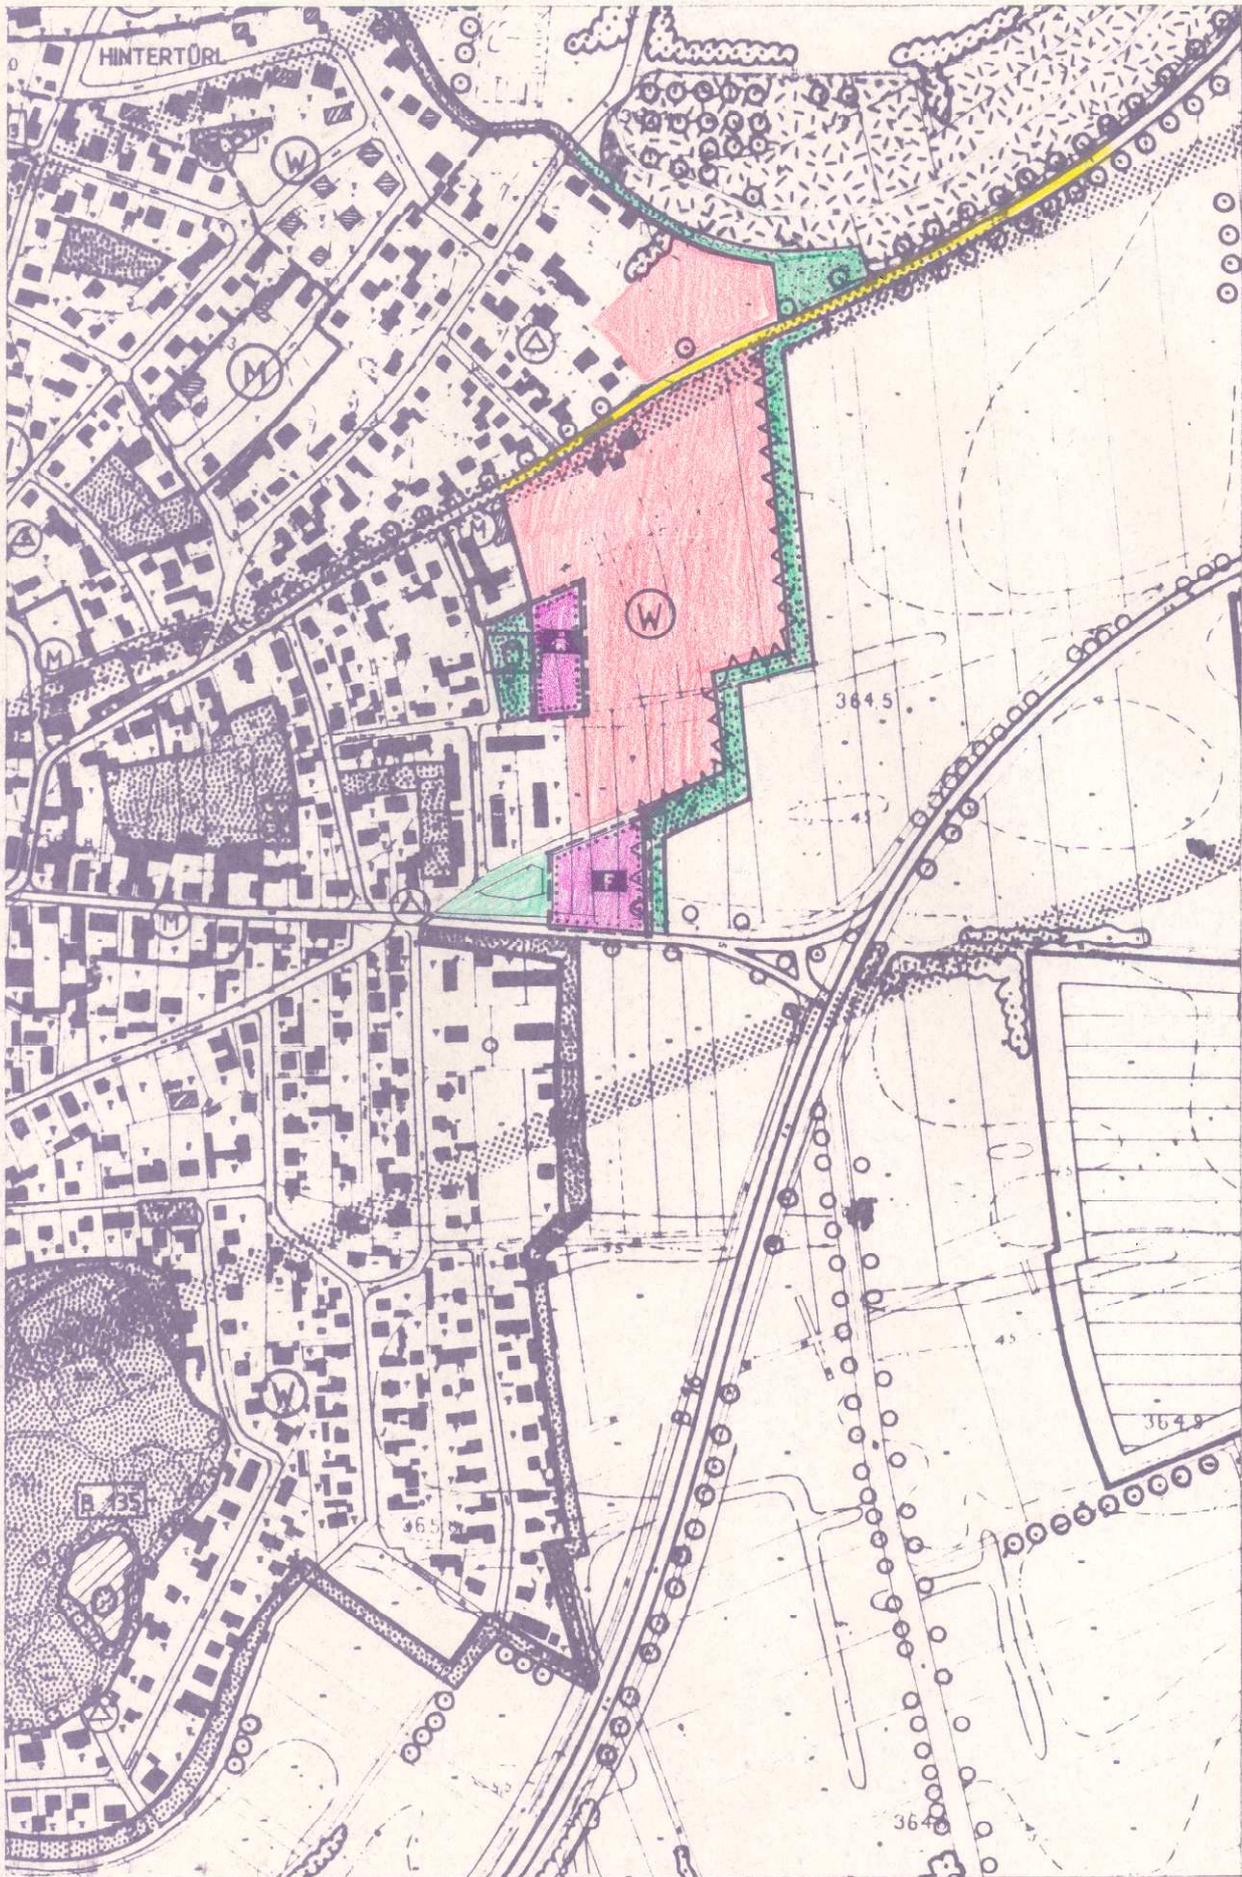

WESTENHAUSEN

