



AUSCHNITT AUS DEM FLÄCHENNUTZUNGSPLAN
IN DER DERZEIT GÜLTIGEN FASSUNG



M=1:5000



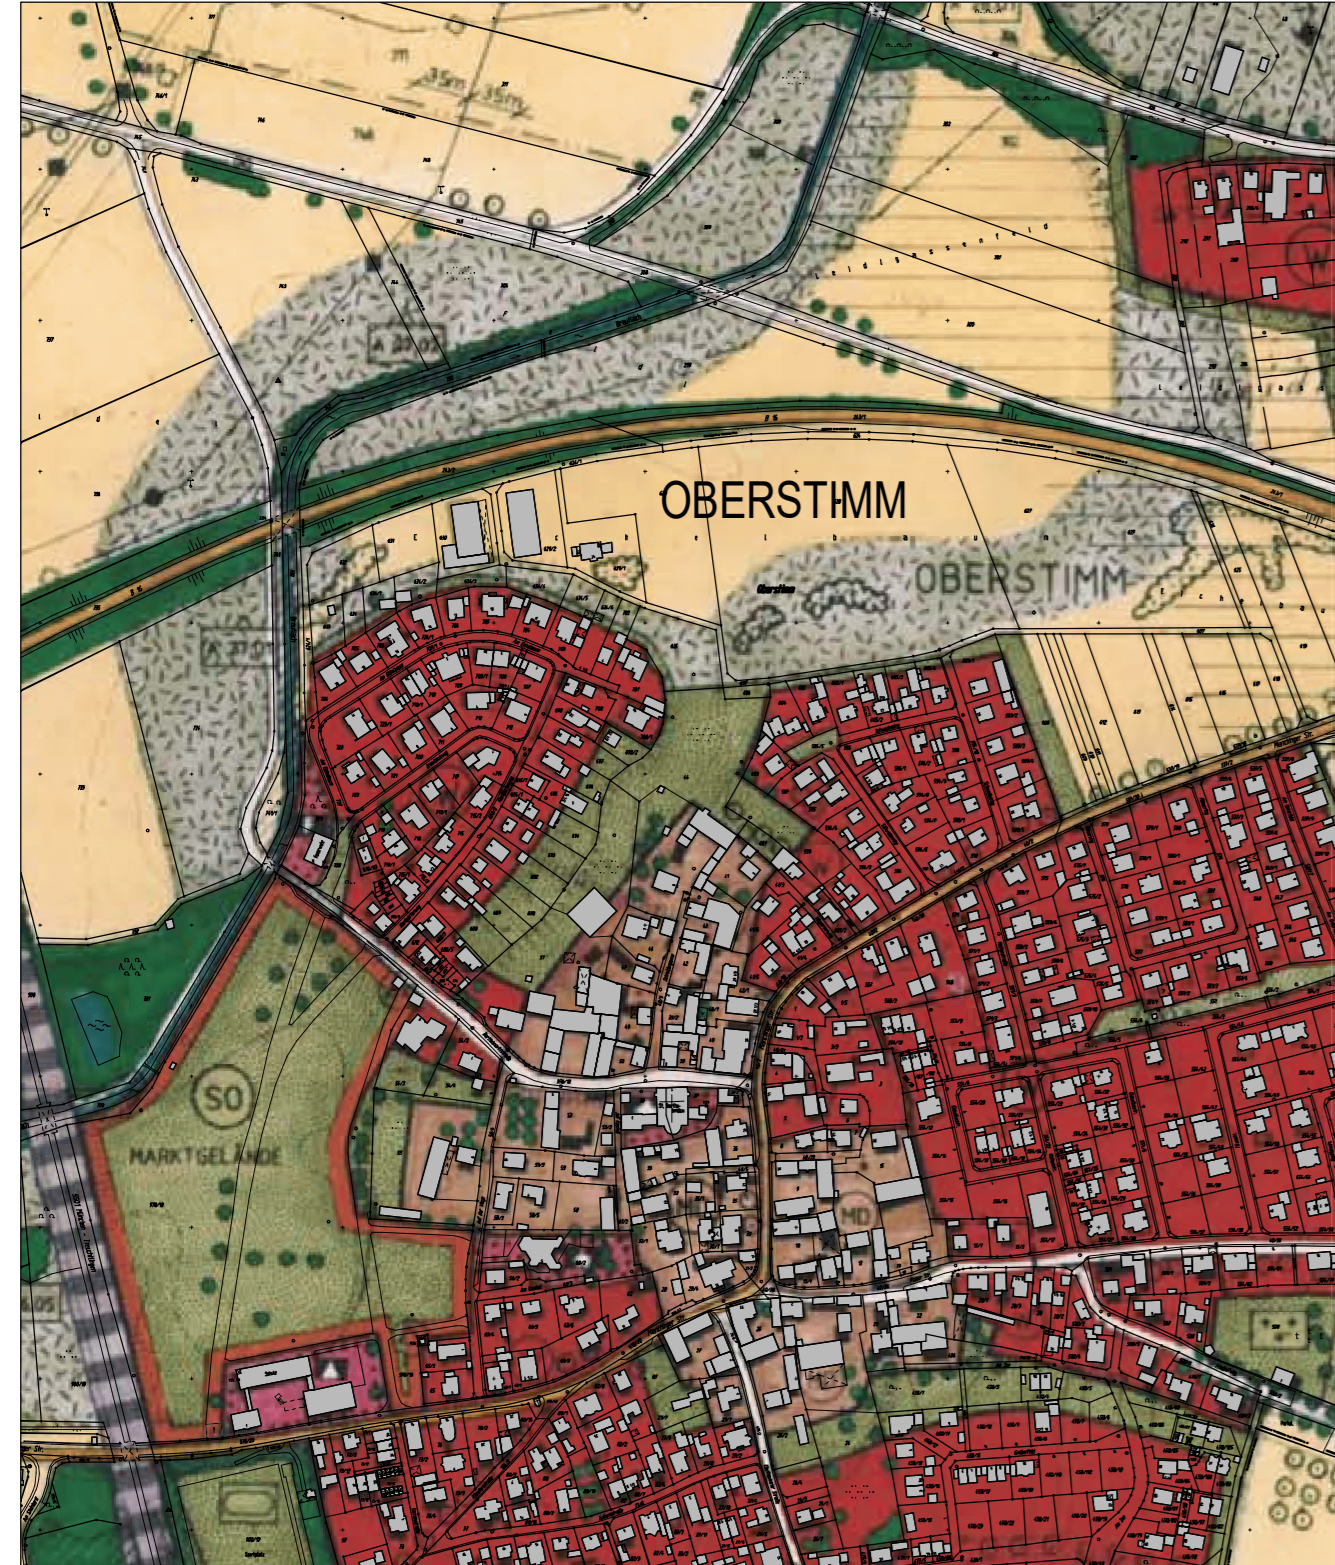

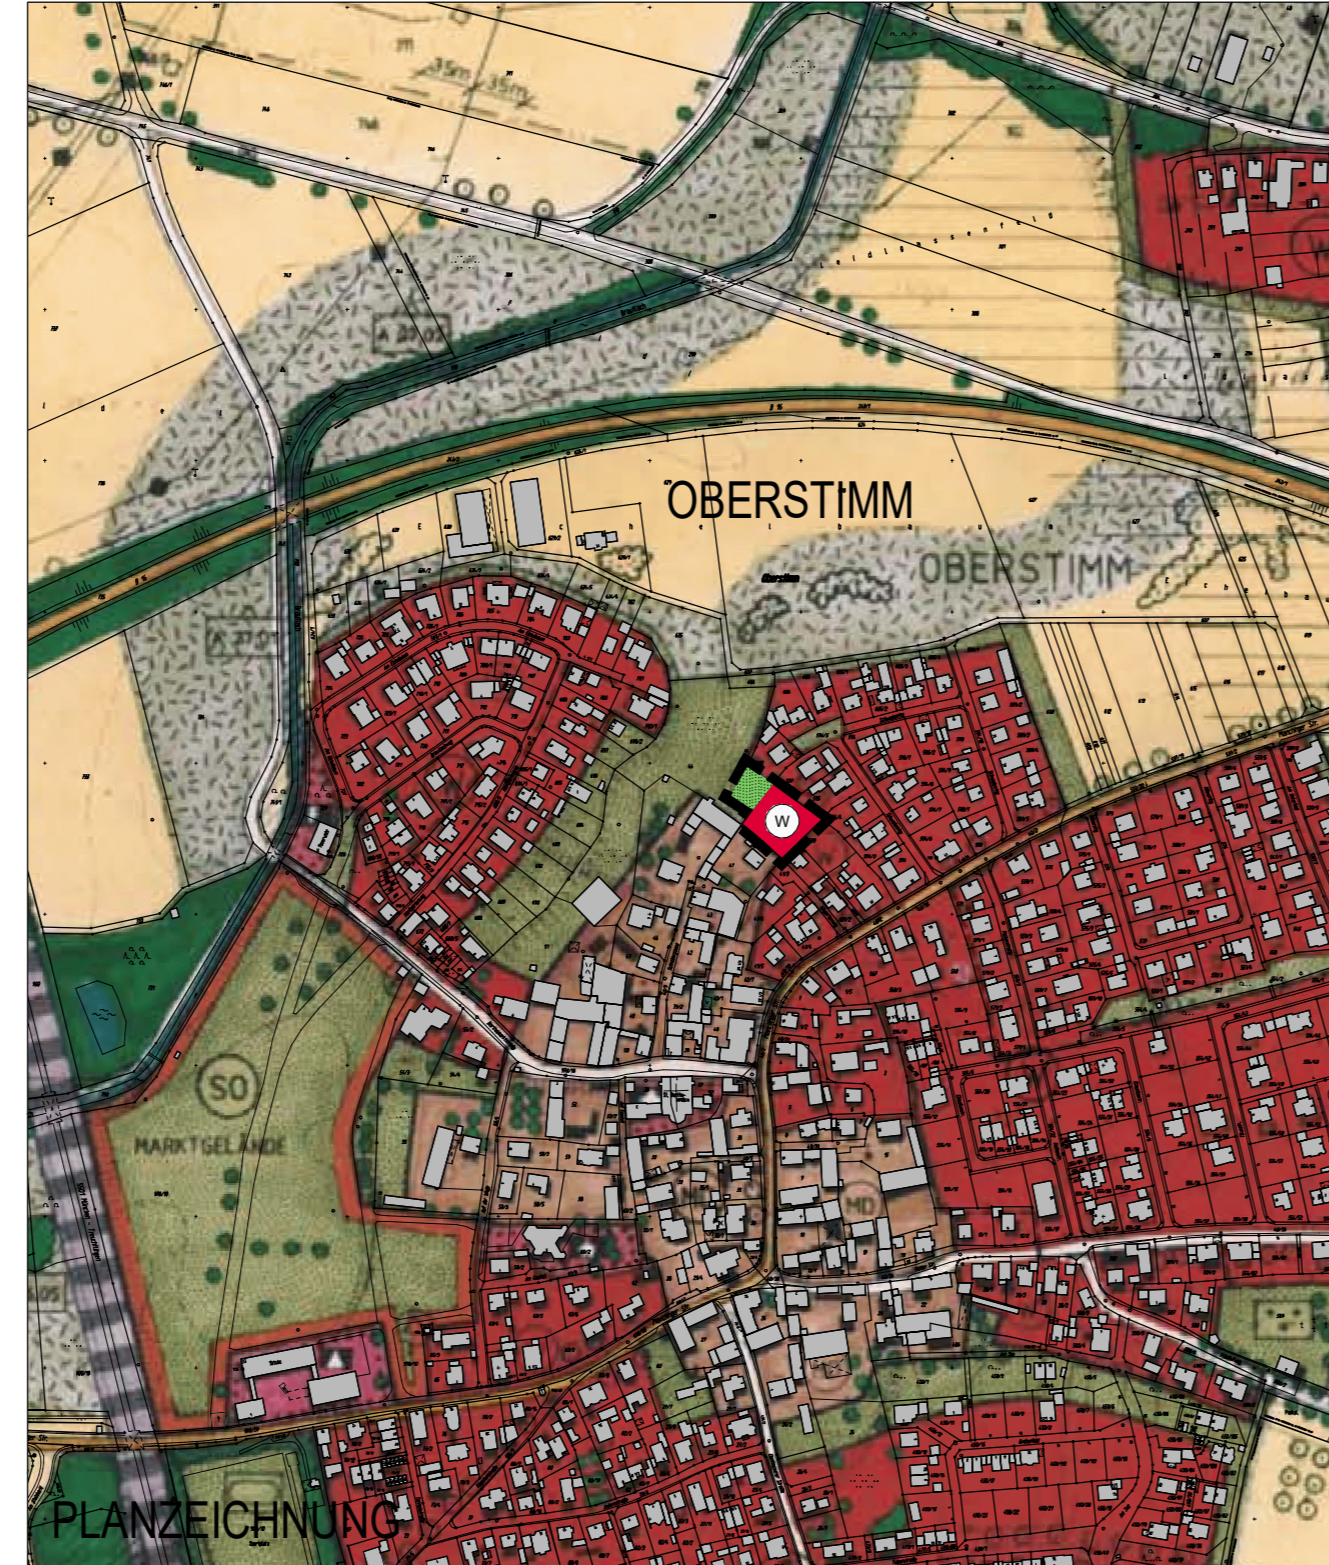
NEUE BERICHTIGTE DARSTELLUNG



M=1:5000



LEGENDE


-  Geltungsbereich
-  Wohnbaufläche
-  Grünfläche

MARKT MANCHING
LANDKREIS PFAFFENHOFEN

FLÄCHENNUTZUNGSPLANBERICHTIGUNG
FÜR DEN BEREICH DES BEBAUUNGSPLANS
NR. 37 OBERSTIMM WIEGARTENWEG

ÜBERSICHTSLAGEPLAN

M = 1:25000

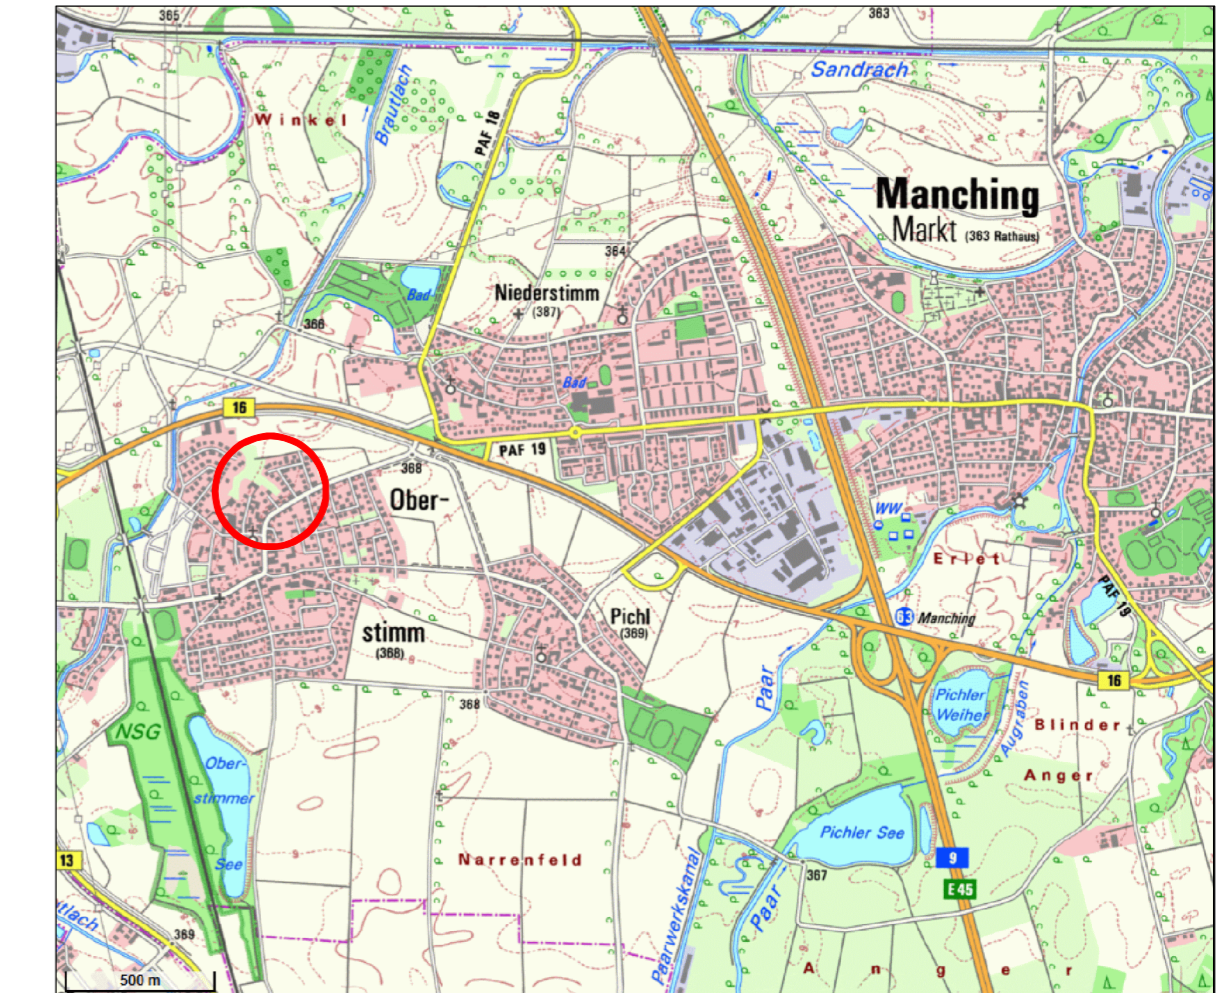

ENTWURFSVERFASSER:

PFAFFENHOFEN, DEN 22.02.2018

WipflerPLAN

Architekten Stadtplaner
Bauingenieure
Vermessungsingenieure
Erschließungsträger

Hohenwarter Straße 124
85276 Pfaffenhofen
Tel.: 08441 504622
Fax: 08441 504629
Mail ue@wipflerplan.de

Proj. Nr.: 7472.001