



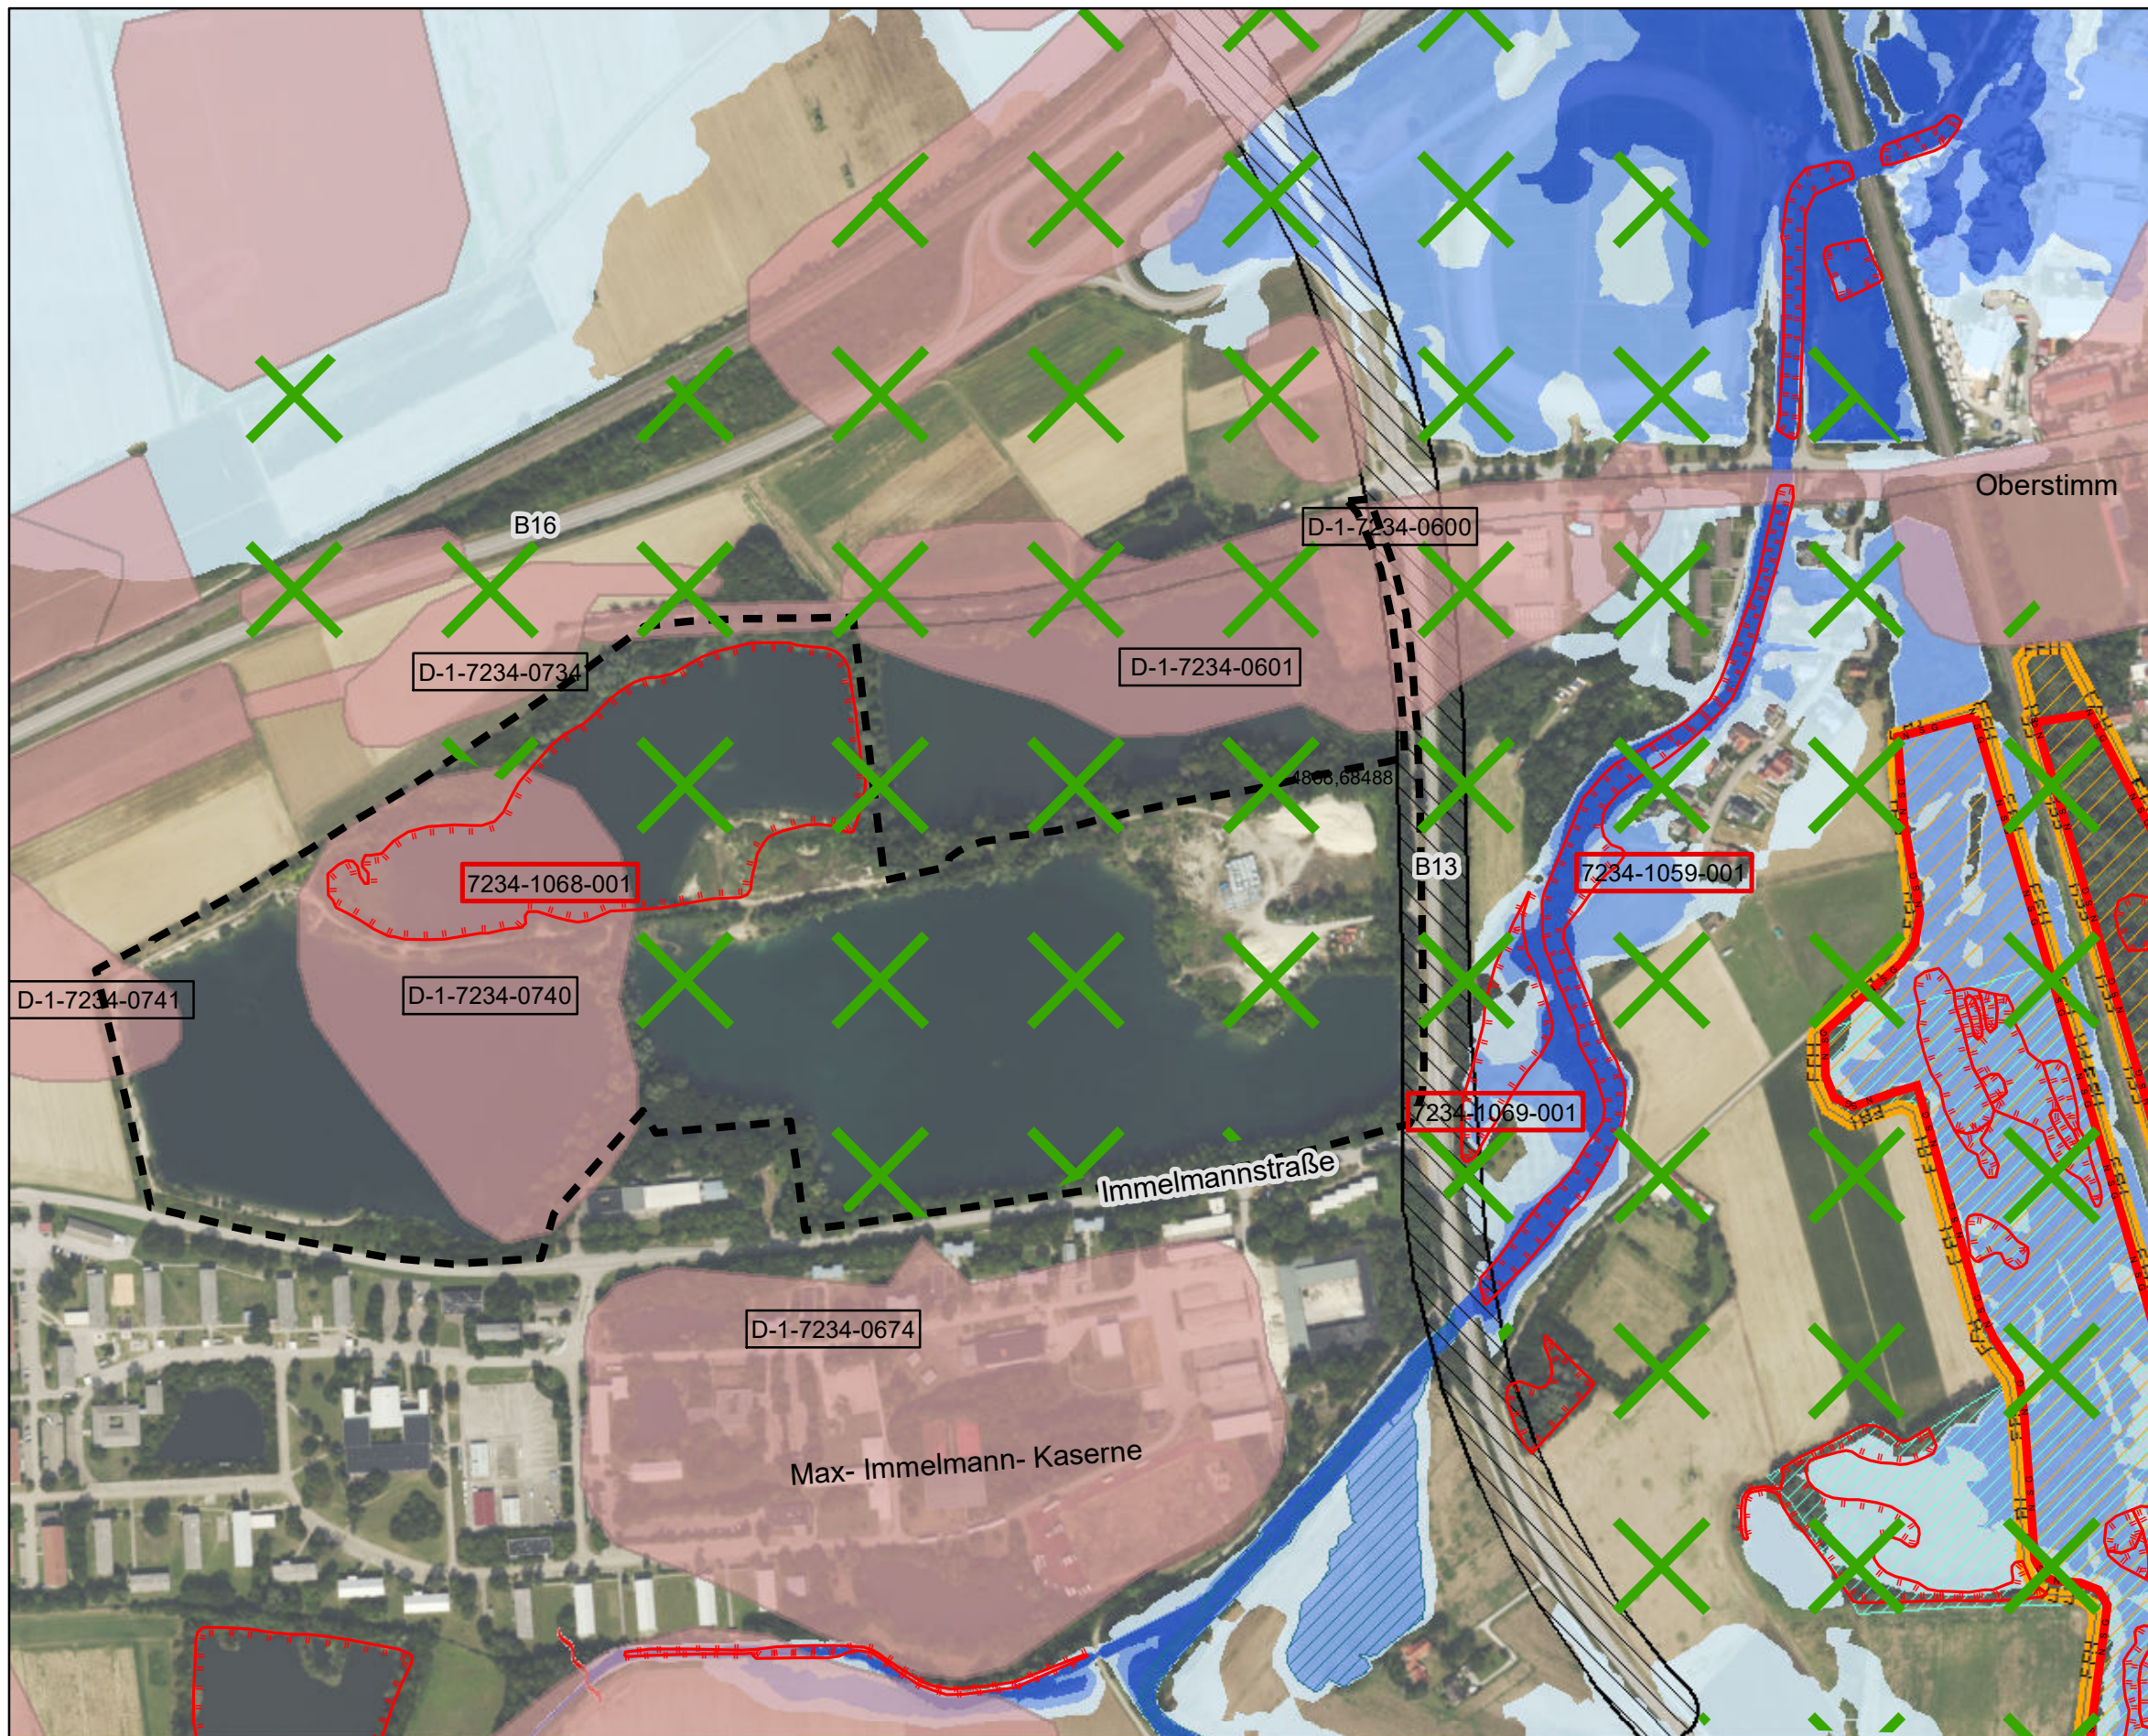

Legende

Biotope, Schutzgebiete

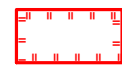

Amtlich kartiertes Biotop der
Flachlandbiotopkartierung

7234-1059-001

Gewässerbegleitgehölze und
Röhricht an der Brautlach

7234-1068-001


Baggerseen südwestlich von
Oberstimm

7234-1069-001

Feldgehölz südwestlich von
Niederstimm



Naturschutzgebiet

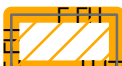


FFH-Gebiet


Hochwassergefahrenflächen



HQ häufig

 

HQ 100

 

HQ extrem

Bodendenkmaldaten



Bodendenkmaldaten

D-1-7234-0600

Straße der römischen Kaiserzeit.

D-1-7234-0601

Brandgräber der römischen Kaiserzeit,
Siedlung der Urnenfelderzeit.

D-1-7234-0674

Befestigung der späten Neuzeit
(Teil der Landesfestung Ingolstadt:
Fort IX).

D-1-7234-0734

Straßen der römischen Kaiserzeit
und Siedlung oder Gräberfelder
vor- und frühgeschichtlicher
Zeitstellung.

D-1-7234-0740

Gäberfeld der Glockenbecherzeit und
der Urnenfelderzeit, Siedlung der
römischen Kaiserzeit.

D-1-7234-0741

Körpergräber des frühen Mittelalters.


Sonstiges



Landschaftliches Vorbehaltsgebiet
Nr. 07 - Donauterrassen



Ökoflächenkataster

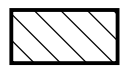

Anbauverbotszone B16 - 20 m

Markt Manching
Landkreis Pfaffenhofen a.d. Ilm

gezeichnet: Gö, Dol
bearbeitet: Ri
Datum: 24.07.2025
Plan-Nr.: A654_105

Lageplan zum Umweltbericht
21. Flächennutzungsplanänderung

Lageplan
M 1:5.000

Wolfgang Weinzierl
Landschaftsarchitekten GmbH
Parkstraße 10 • 85051 Ingolstadt
Tel.: 0841 96641-0 • Fax: 0841 96641-25
E-Mail: info@weinzierl-la.de

WOLFGANG
WEINZIERL
LANDSCHAFTS-
ARCHITEKTEN