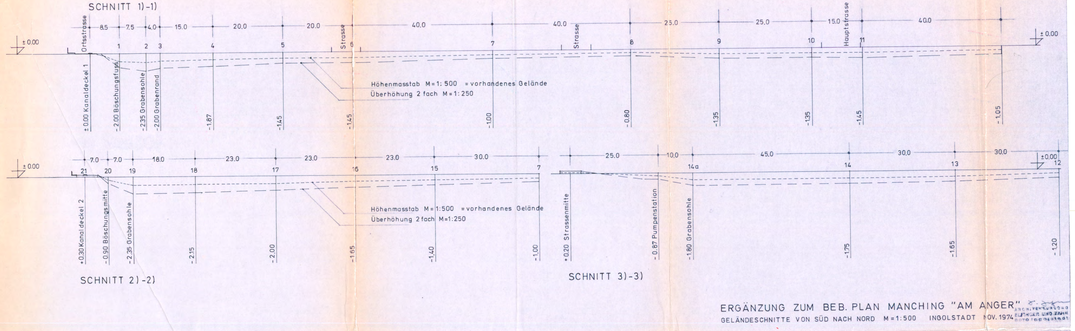

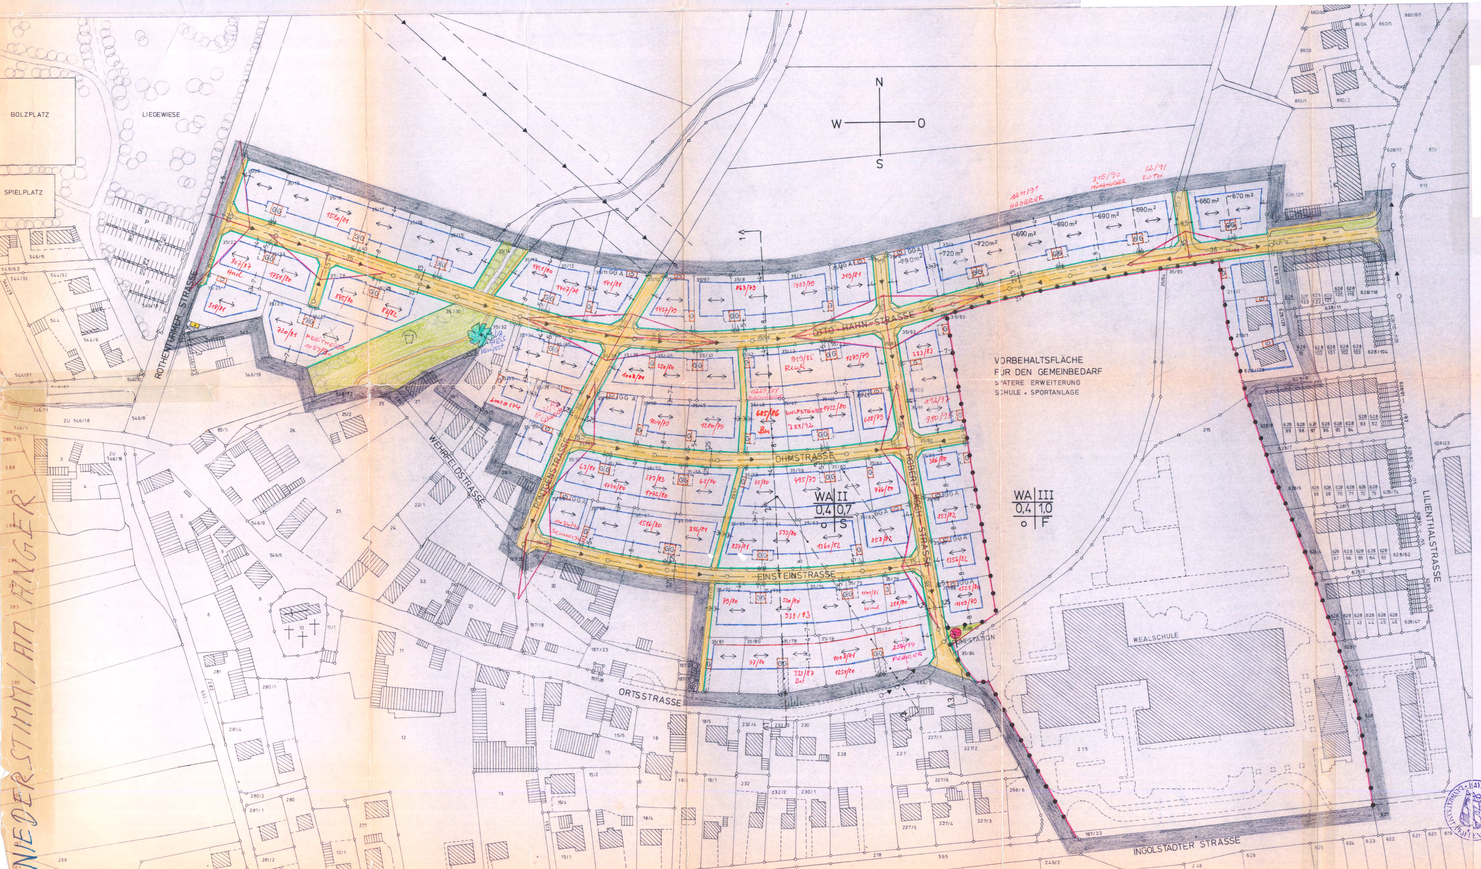
N
W
O
S
BOLZPLATZ
LIEDWIESE
SPIELPLATZ
ROTHENWERKER STRASSE
OTTO HAHN-STRASSE
OHMSTRASSE
EINSTEINSTRASSE
ORTSSTRASSE
INGOLSTADTER STRASSE
WIESMÜHLSTRASSE
FRAUNHOFERSTRASSE
PLANCKSTRASSE
LILIENTHALSTRASSE
VORBEHALTSFLÄCHE FÜR DEN GEMEINBEDARF SPÄTERE ERWEITERUNG SCHULE + SPORTANLAGE
KATH. KIRCHE
KATH. PFARRHAUS
KATH. KINDERGARTEN
KATH. PFARRSTADL
KATH. PFARRHEIM
KEA-SCHULE
WA II 0,4 0,7 o S
WA III 0,4 1,0 o F
GG A
GG A
GG A